

COMUNE DI LAMPORO  
Provincia di Vercelli

INTERVENTO DI RIQUALIFICAZIONE  
ED ADEGUAMENTO DELL'AREA CIMITERIALE  
E VERDE PUBBLICO

PROGETTO DEFINITIVO-ESECUTIVO  
CUP: I51E18000050004

RAMPA INGRESSO CIMITERO  
STATO DI FATTO, OPERE IN PROGETTO, STATO A LAVORI ULTIMATI  
PIANTE, PROSPETTI E SEZIONI

SCALE 1:50, 1:25

DATA

20 NOVEMBRE 2018 TAVOLA

4

PROGETTISTA:


Arch. Luca Mezzano  
via Garibaldi, 13 - 10020 Lariano (TO)  
C.F. 142200851166650  
tel. 347.33.33.850  
email: luca.mezzano@gmail.com  
pec: l.mezzano@architettonicipec.it  
ordine degli Architetti PPC della provincia di Torino n.89150

ENTE APPALTANTE:

IMPRESA:

DIRETTORE LAVORI:


Il presente documento non può essere utilizzato, riprodotto o comunicato a terzi senza dovuta autorizzazione

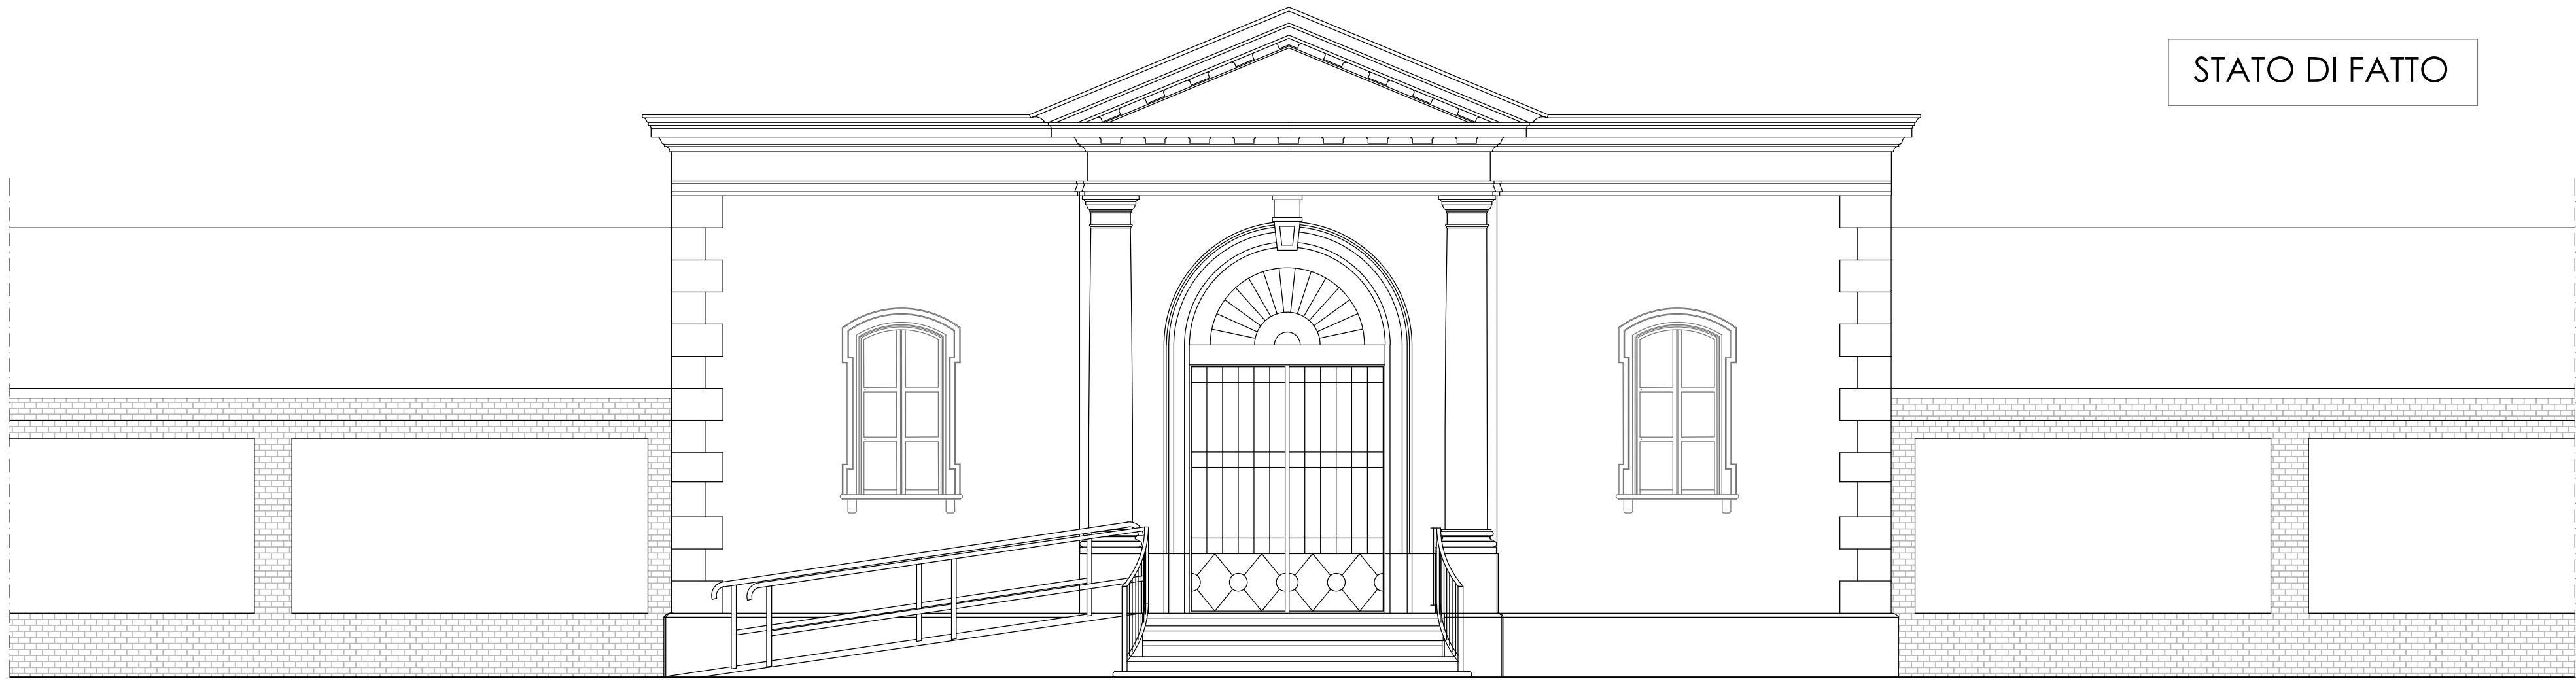


STATO DI FATTO

PROSPETTO  
scala 1:50

0 1 2 5 m

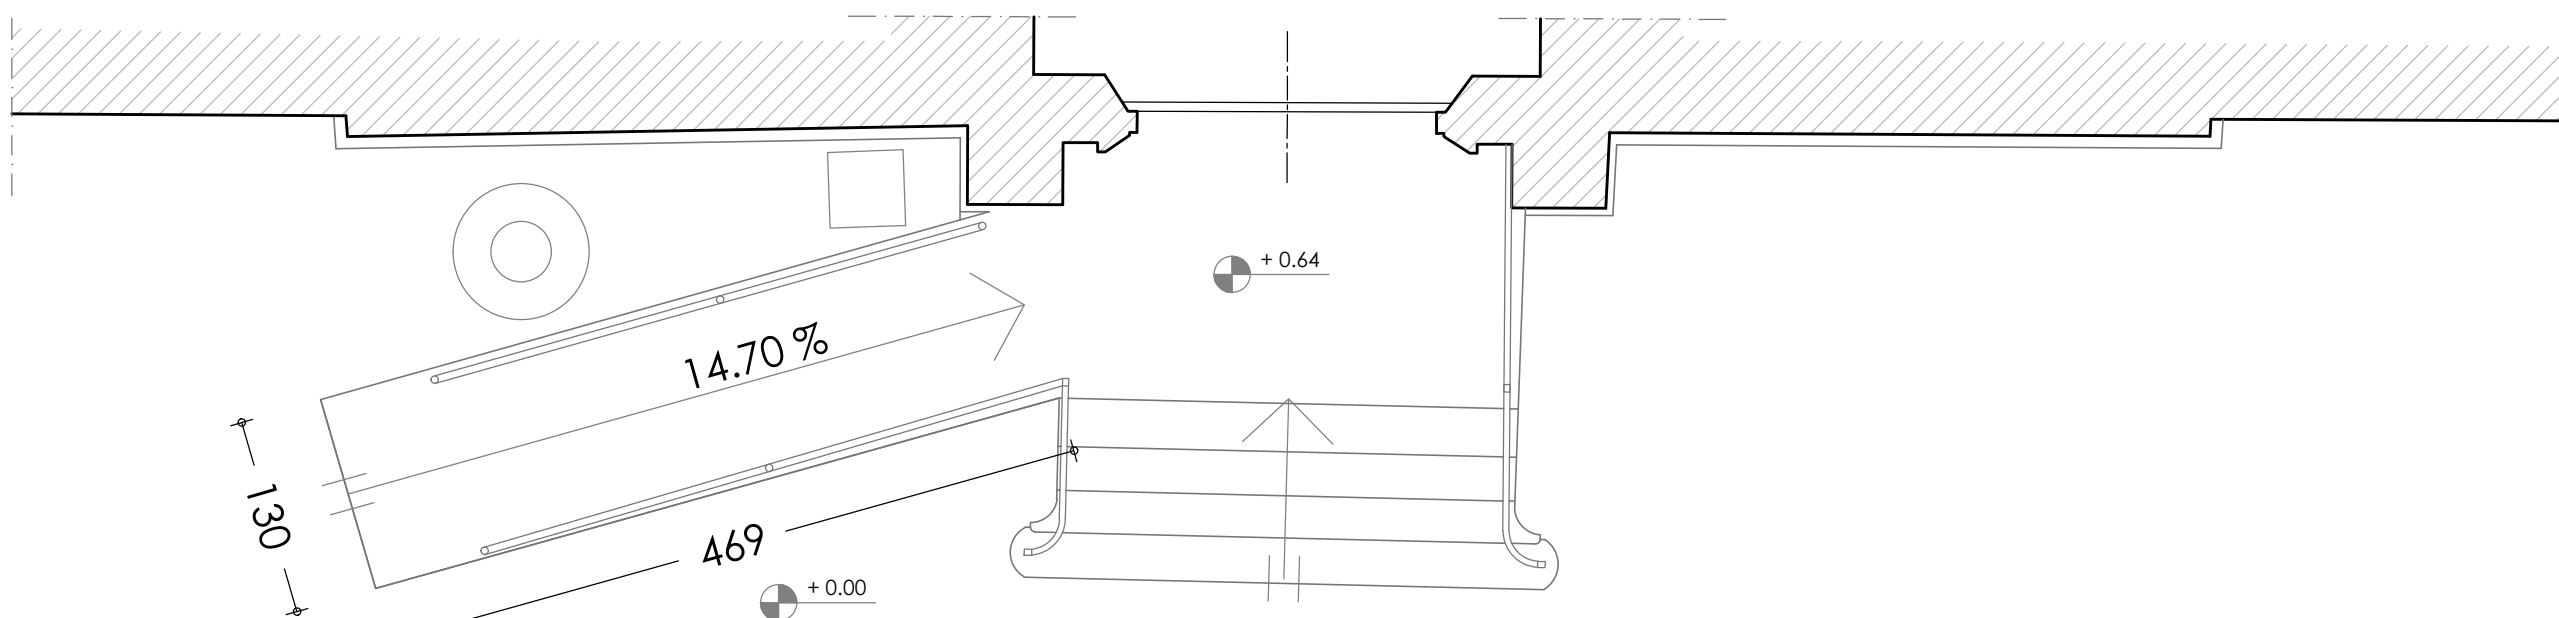


PIANTA  
scala 1:50

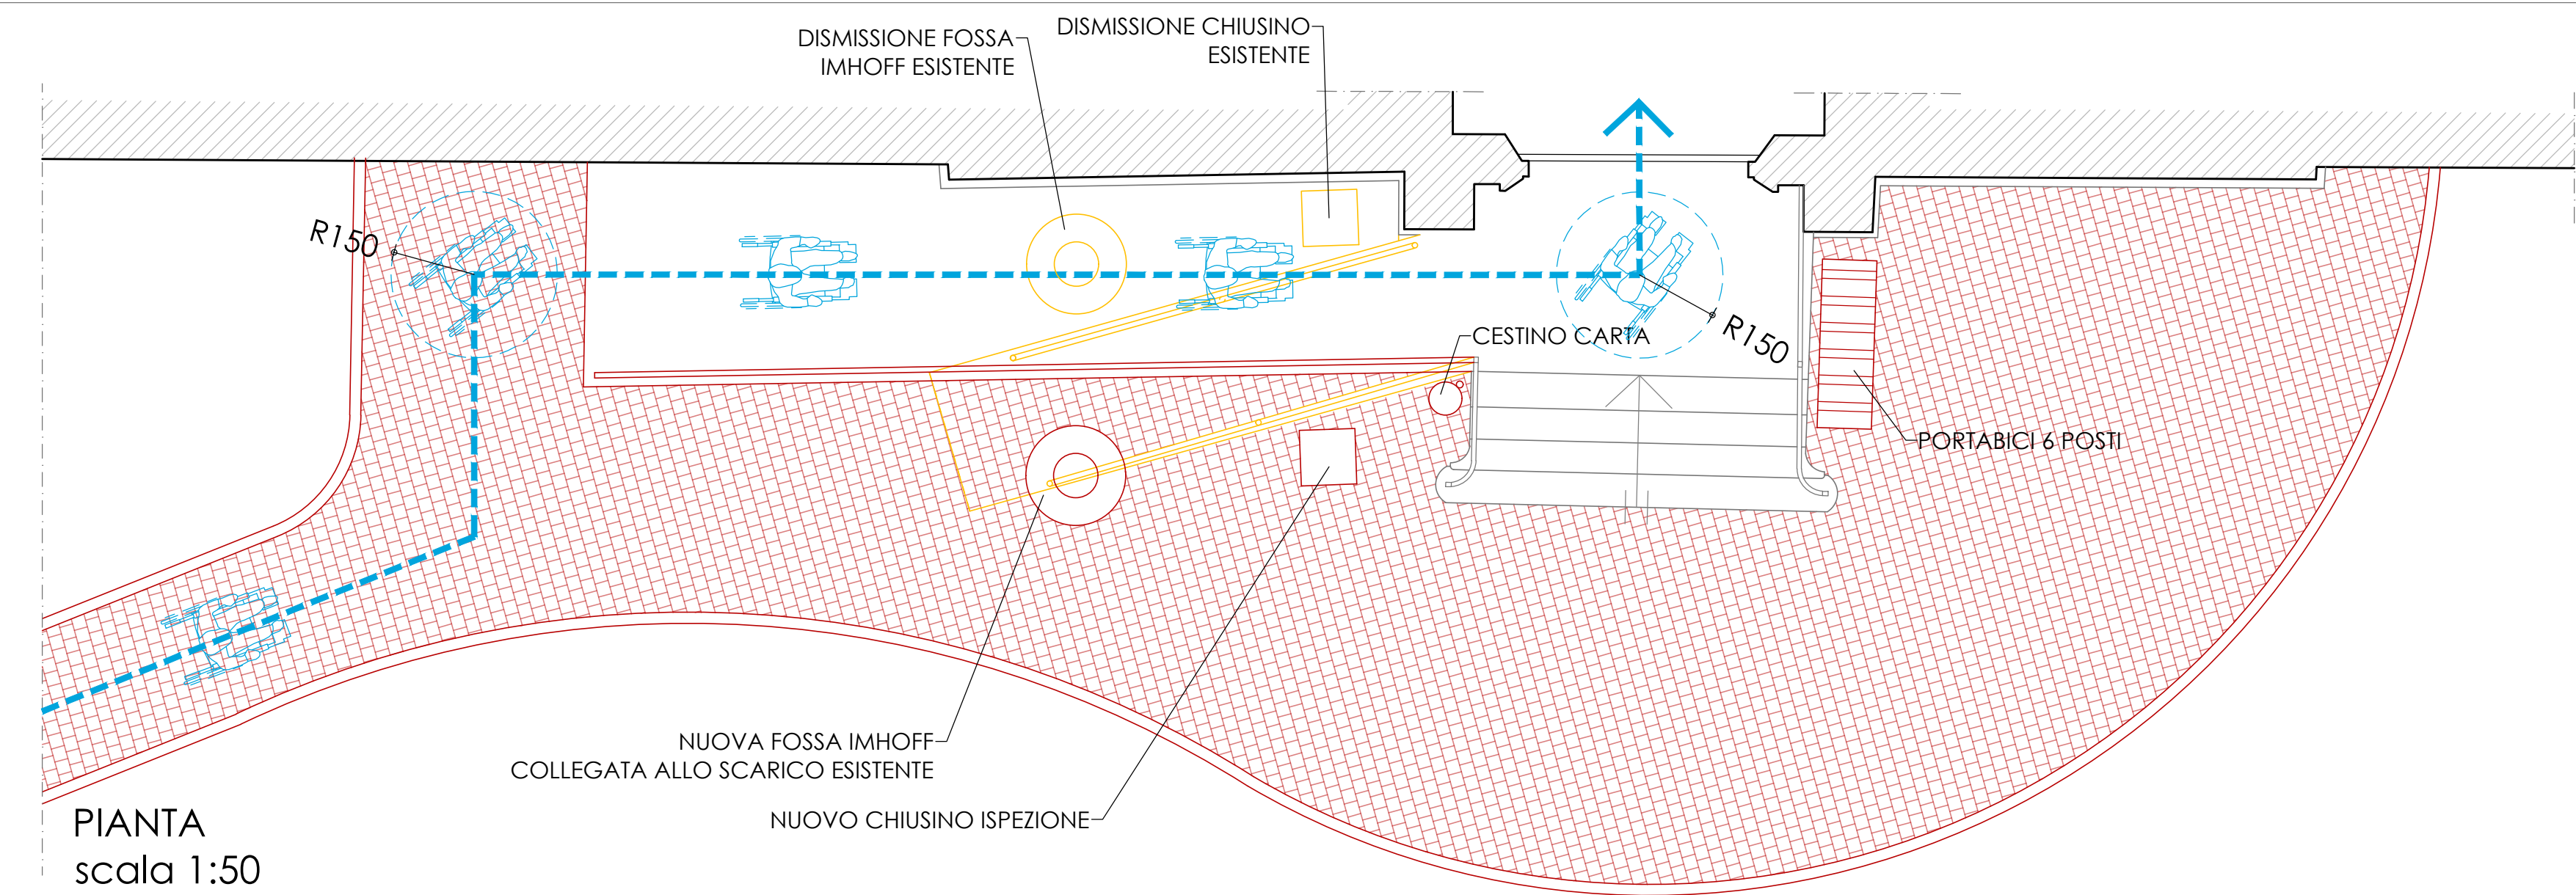


PIANTA  
scala 1:50

0 1 2 5 m

OPERE DA ESEGUIRE

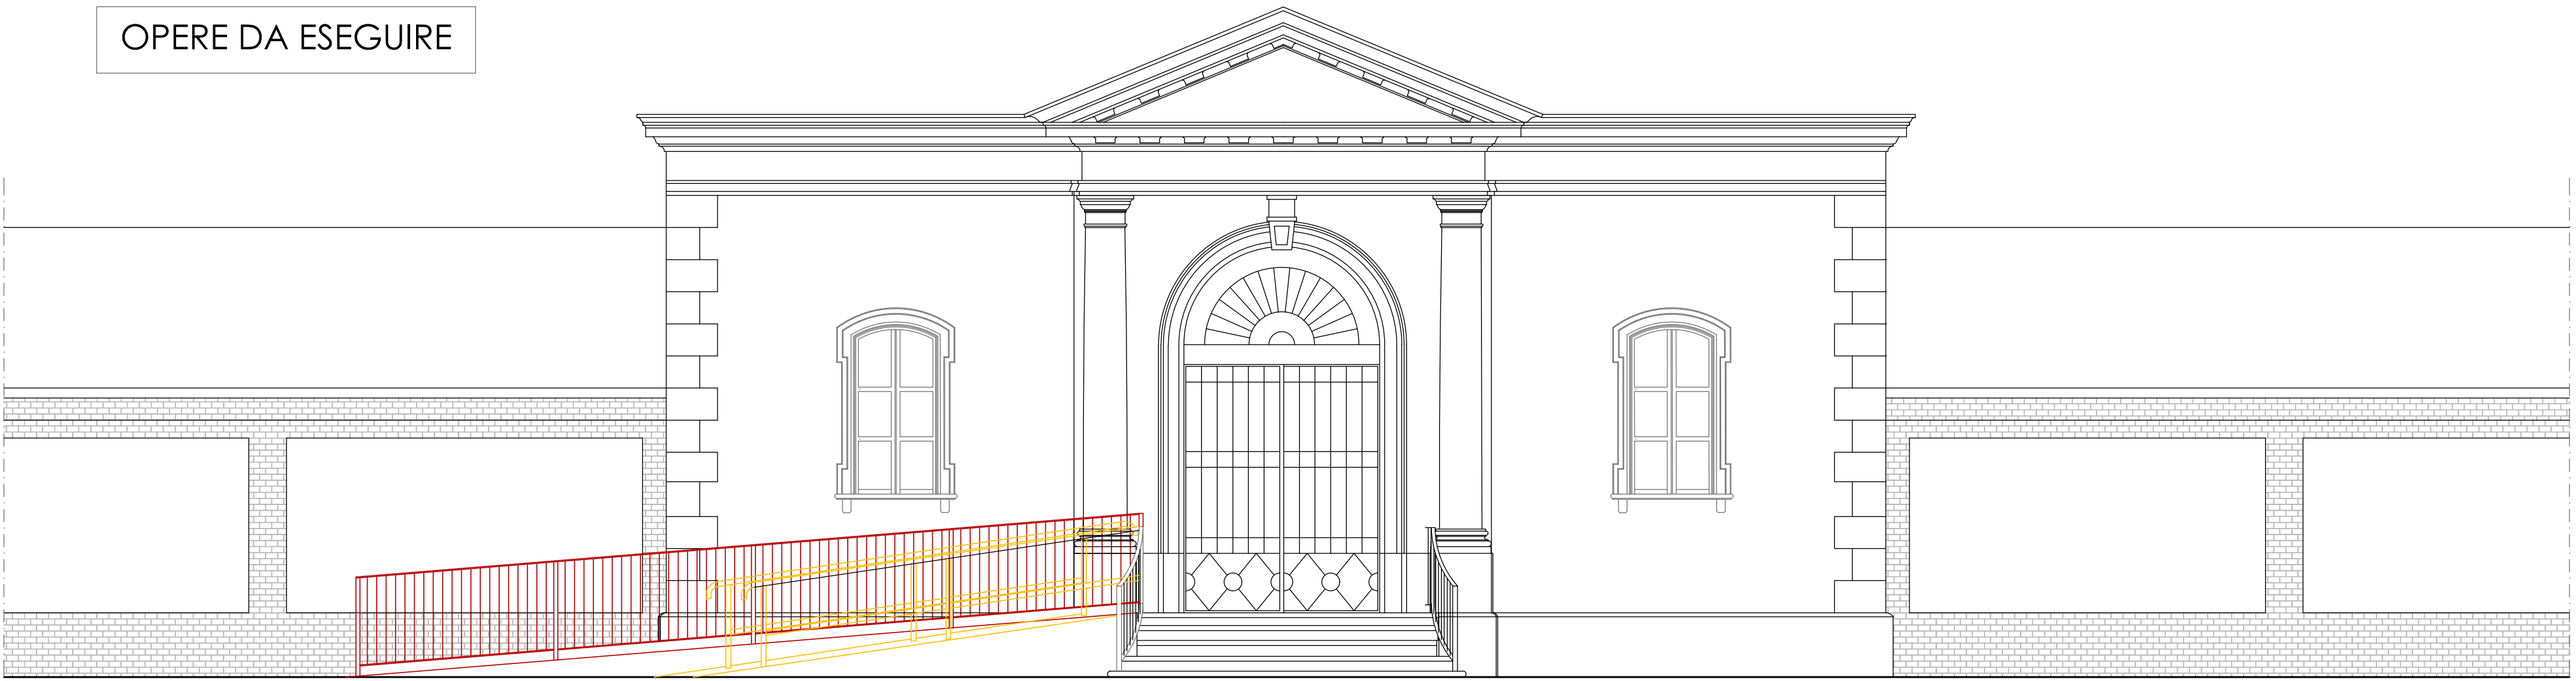

PROSPETTO  
scala 1:50

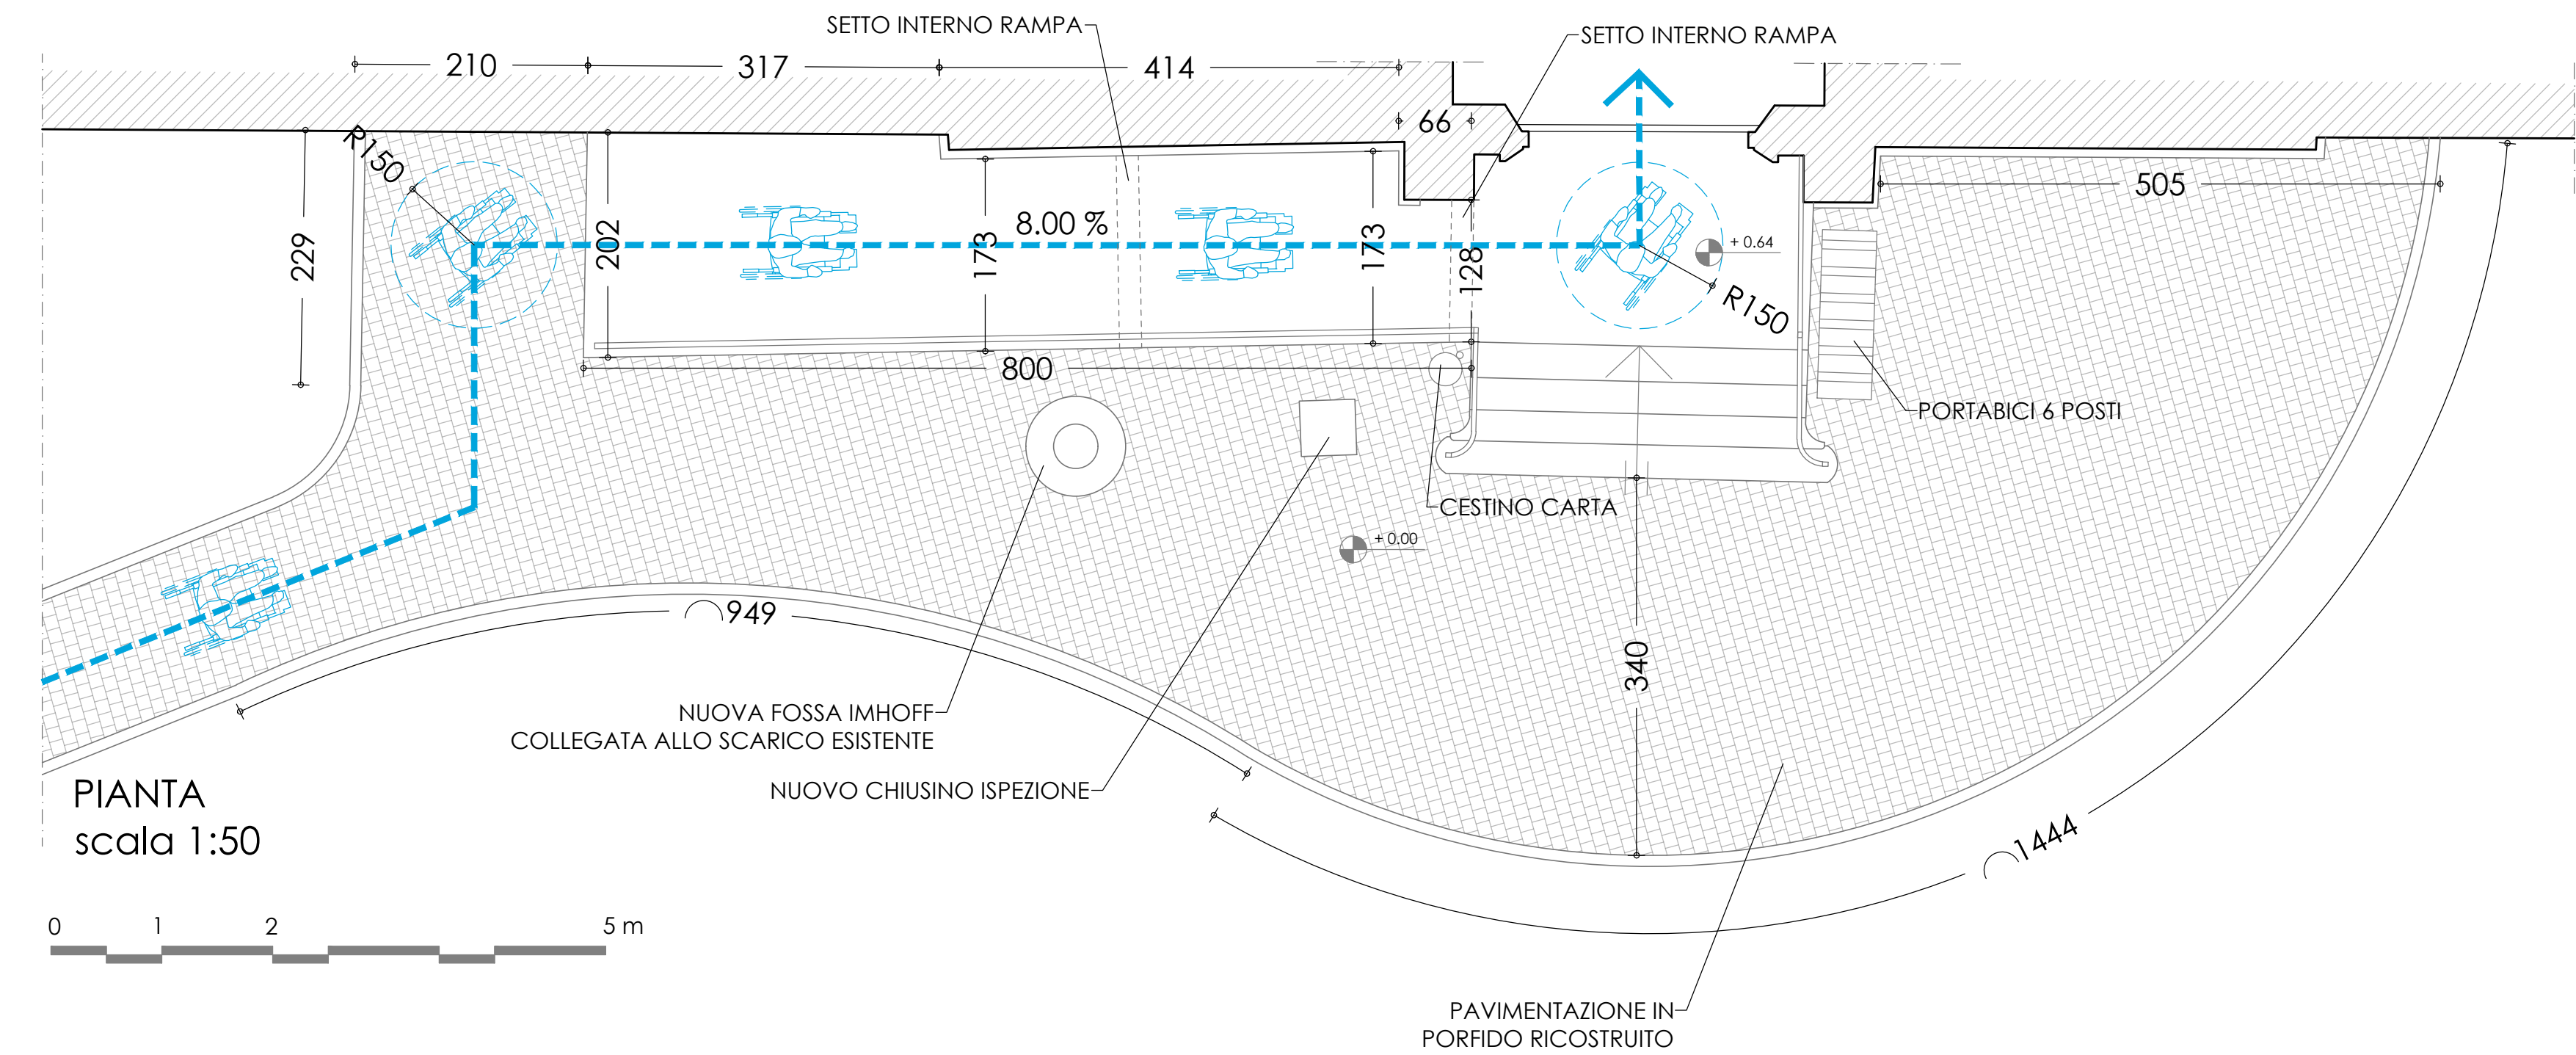


PIANTA  
scala 1:50

0 1 2 5 m

STATO A LAVORI ULTIMATI




PROSPETTO  
scala 1:50

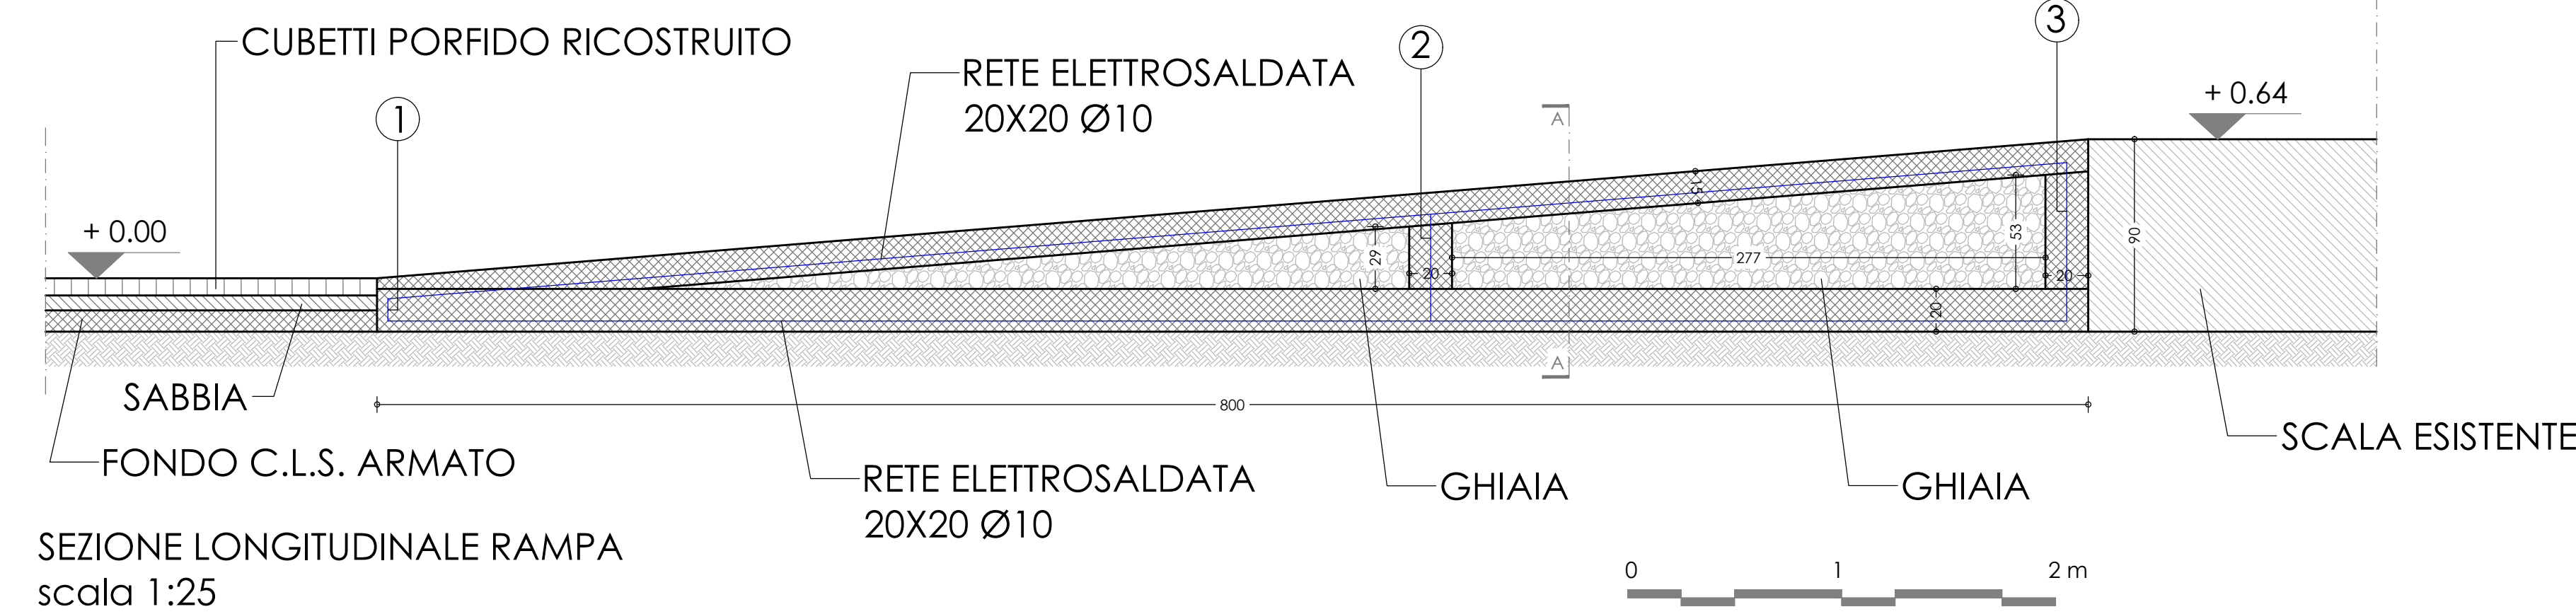

SEZIONE LONGITUDINALE RAMPA  
scala 1:25

0 1 2 m

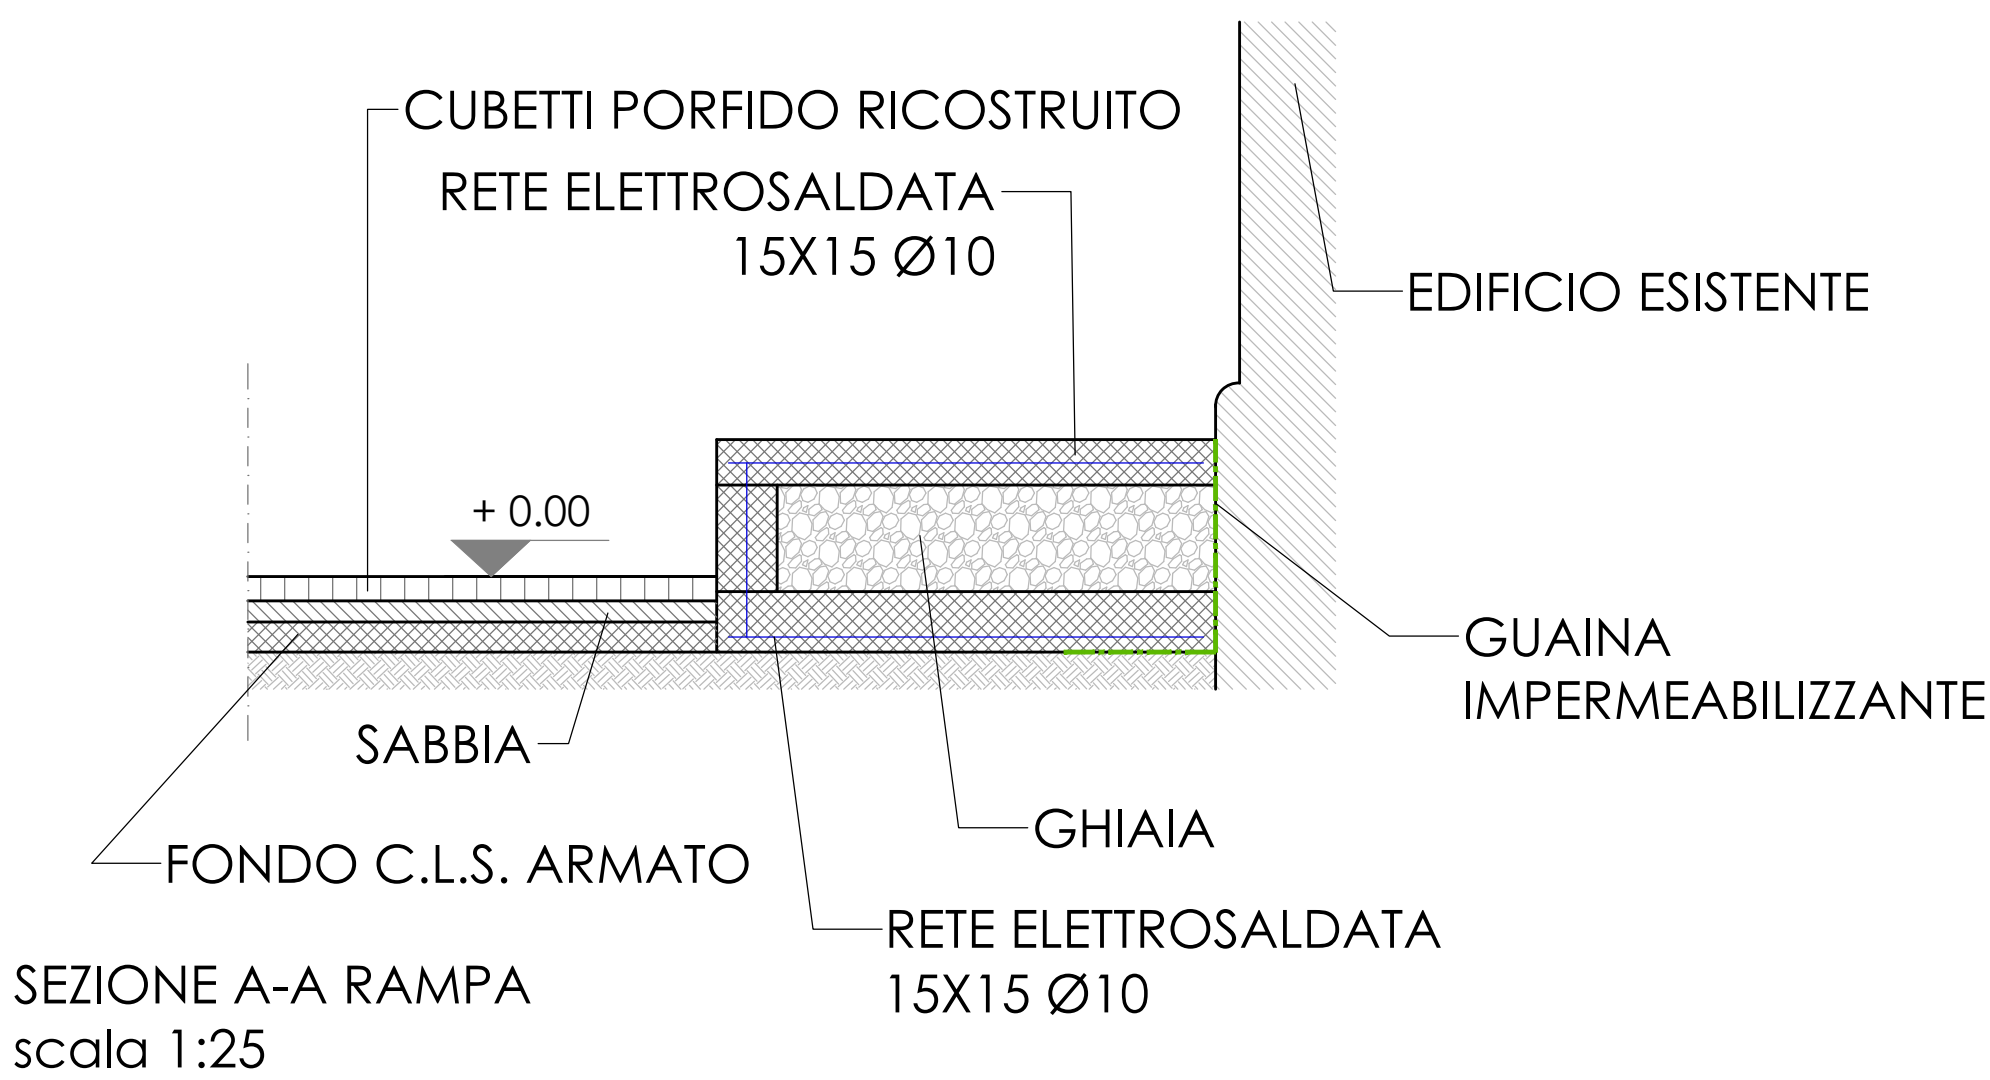

SEZIONE A-A RAMPA  
scala 1:25