
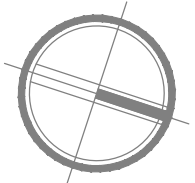


COMUNE DI LAMPORO
Provincia di Vercelli

INTERVENTO DI RIQUALIFICAZIONE
ED ADEGUAMENTO DELL'AREA CIMITERIALE
E VERDE PUBBLICO

PROGETTO DEFINITIVO-ESECUTIVO
CUP: I51E18000050004

OPERE DA ESEGUIRE PLANIMETRIA GENERALE OPERE PARTICOLARI E SEZIONI		DATA	2
SCALE 1:200; 1:50		20 NOVEMBRE 2018	
PROGETTISTA: Arch. Luca Mezzano via Garibaldi, 13 - 10020 Lauriano (TO) c.f. MZLCUR6511C665U tel. 347-33.33.850 email: luca.mezzano@gmail.com pec: l.mezzano@architettiltorinopec.it ordine degli Architetti PPC della provincia di Torino n.89150		TAVOLA	
ENTE APPALTANTE:	IMPRESA:	DIRETTORE LAVORI:	
Il presente documento non può essere utilizzato, riprodotto o comunicato a terzi senza dovuta autorizzazione			

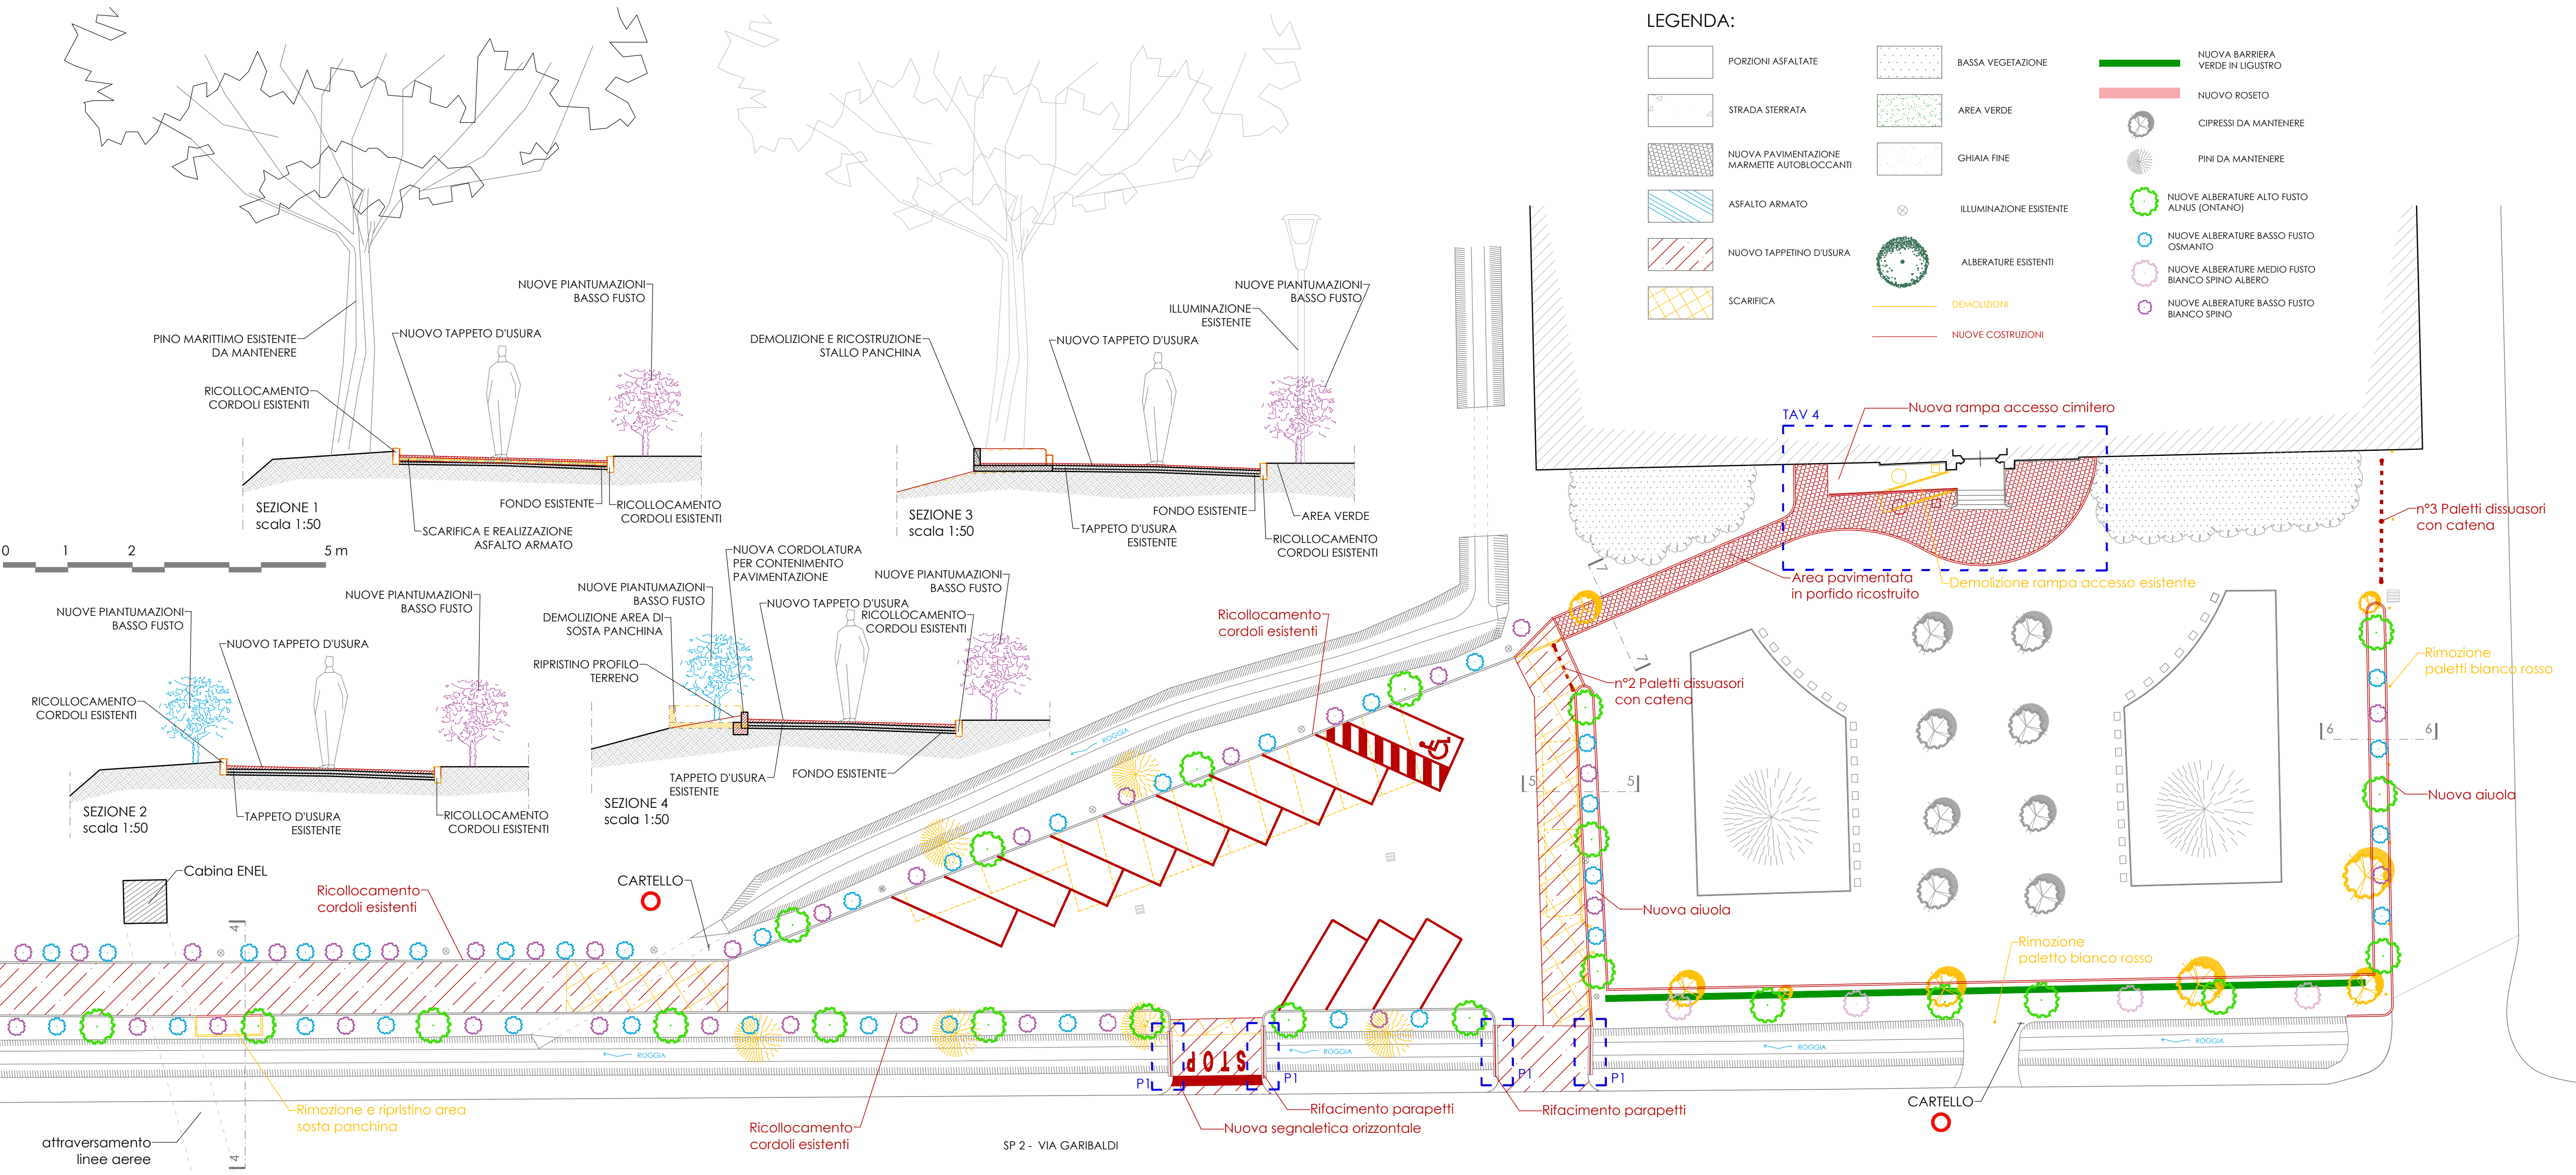

PLANIMETRIA GENERALE
OPERE IN PROGETTO
scala 1:200

